

CITADIA

Plan Local d'Urbanisme Intercommunal
Communauté de communes des Pays de L'Aigle

Annexe Cavités


Saint-Michel-Thuboeuf

Vu pour être annexé à la délibération du Conseil Communautaire
Approbation : 26/09/2024

1:5 351
Cadastré DGFIP®/2024

Plan n°35 / 41

- Cavités localisées (BRGM - 2021)**
- Carrière
 - Cave
 - Naturelle
 - Ouvrage civil
 - Indéterminé
 - Cours d'eau Police de l'eau (DDT4)
- Cadastré**
- Bâtiment en dur
 - Bâtiment léger
 - Parcelle

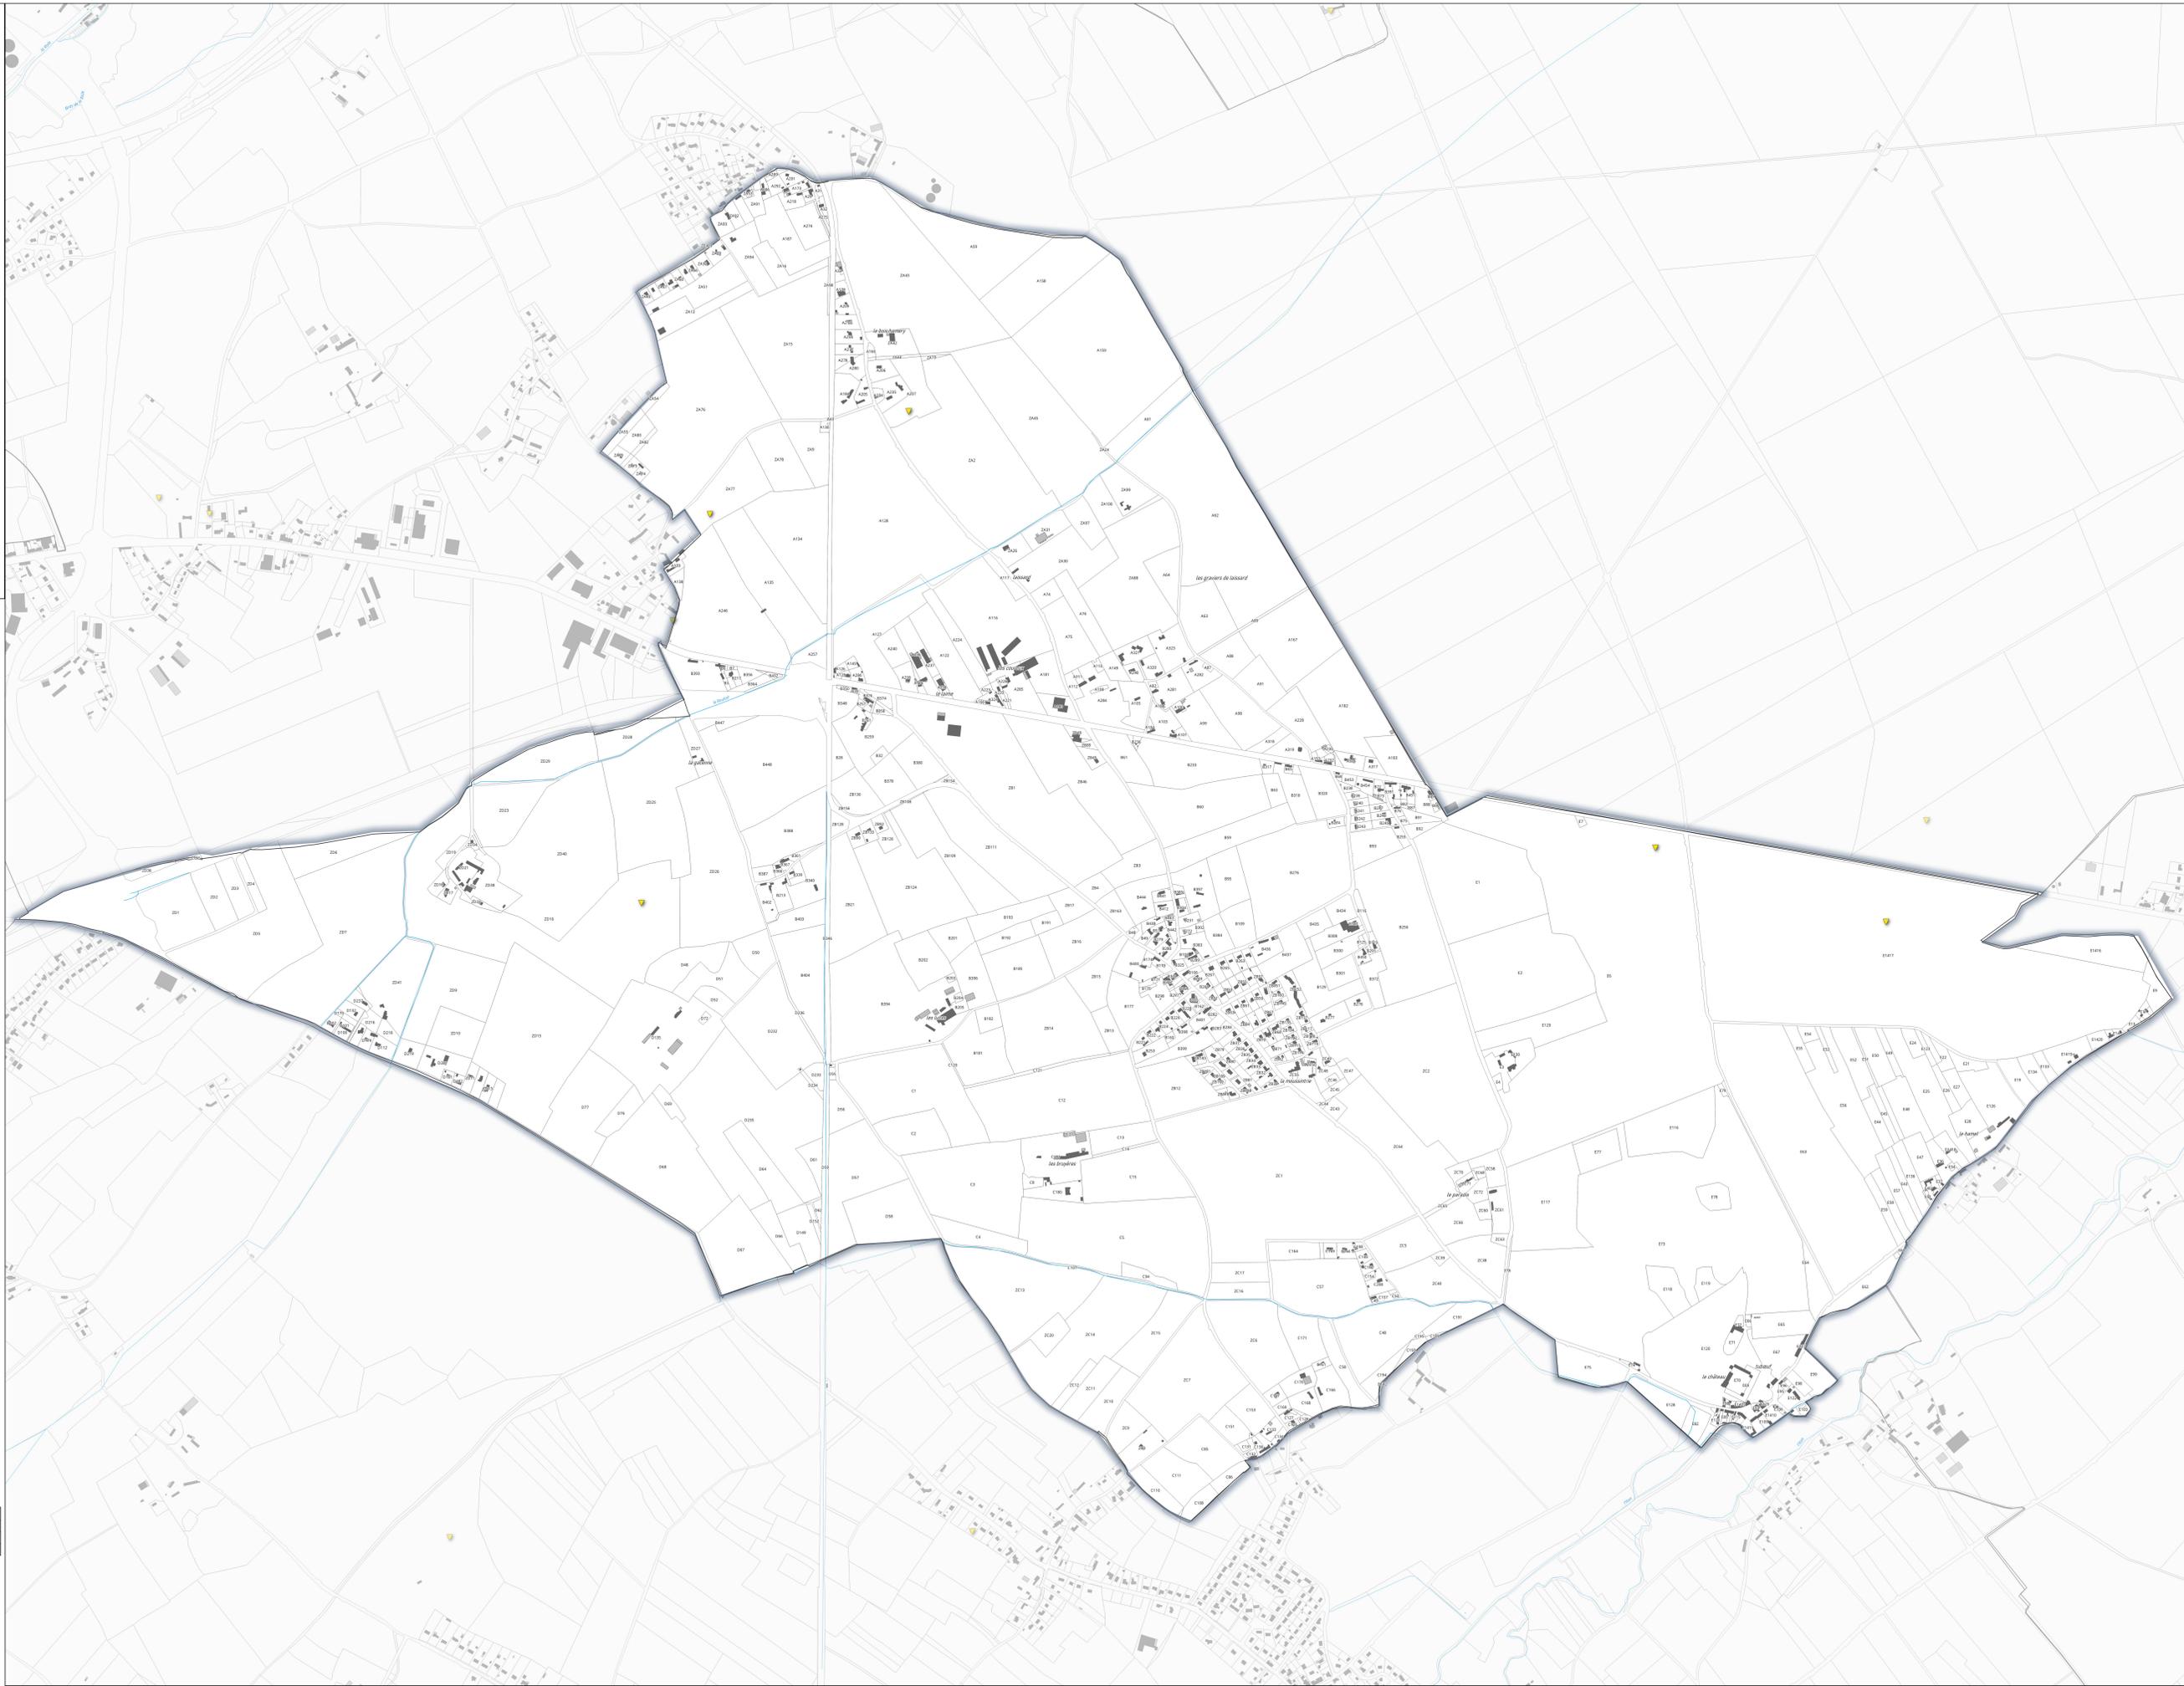

N°	Objet de l'emplacement réservé	Bénéficiaire	Commune	m²
17	Cheminement	Intercommunalité	Saint-Sulpice-sur-Risle	217500
17	Cheminement	Intercommunalité	Saint-Michel-Thuboeuf	217500
17	Cheminement	Intercommunalité	Saint-Ouen-sur-Iton	217500