

**Annexe
Zones humides**

La Chapelle-Viel




Vu pour être annexé à la délibération du Conseil Communautaire
Approbation : 26/09/2024

1:5 249
Cadastré DGPR®/2024



Plan n°13 / 41

- Zone humide (DREAL)
- Cours d'eau Police de l'eau (DDT61)
- Cadastré**
- Bâtiment en dur
- Bâtiment léger
- Parcelle

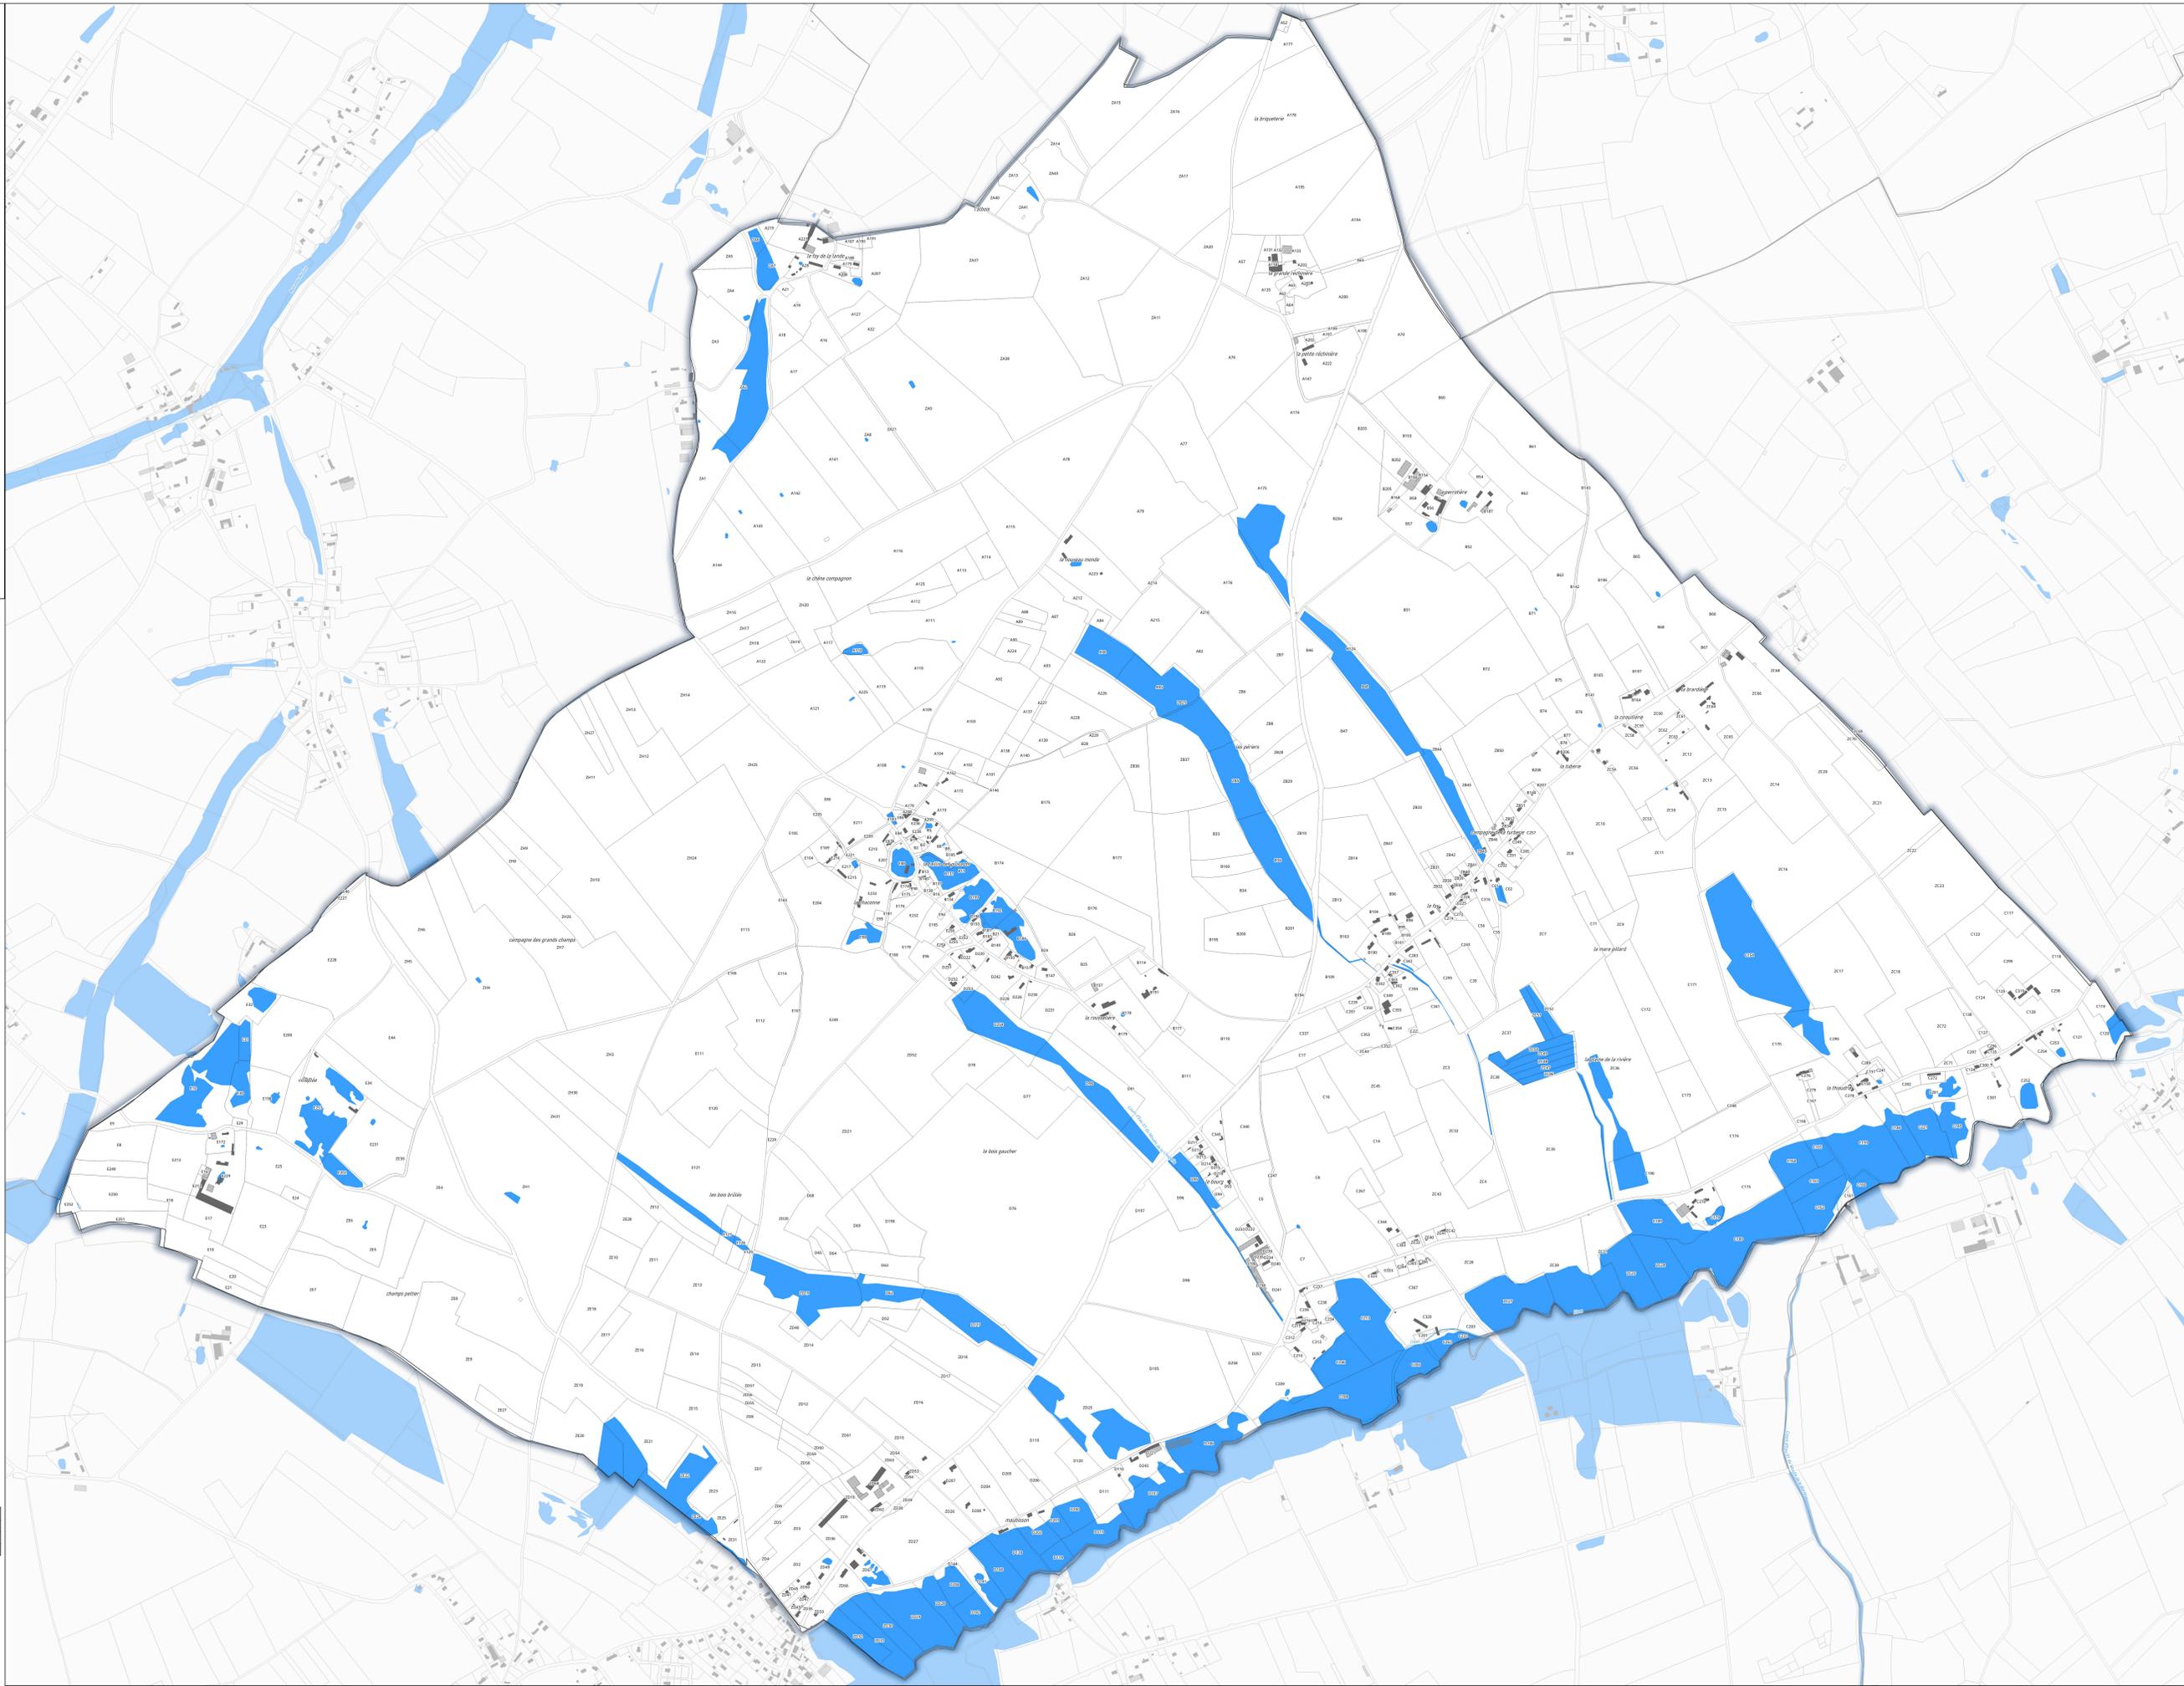

N°	Objet de l'emplacement réservé	Bénéficiaire	Commune	m²
12	Cheminement	Commune	La Chapelle-Viel	3015
13	Cheminement	Commune	La Chapelle-Viel	1468
14	Aire de stationnement	Commune	La Chapelle-Viel	2120