

**CITADIA**

**Plan Local d'Urbanisme Intercommunal**  
**Communauté de communes des Pays de L'Aigle**


**Annexe Cavités**

Saint-Michel-Thuboeuf

Vu pour être annexé à la délibération du Conseil Communautaire  
 Arrêt : 19/10/2023

1:5351  
 Cadastre DGFIP® 2022

Plan n°35 / 41

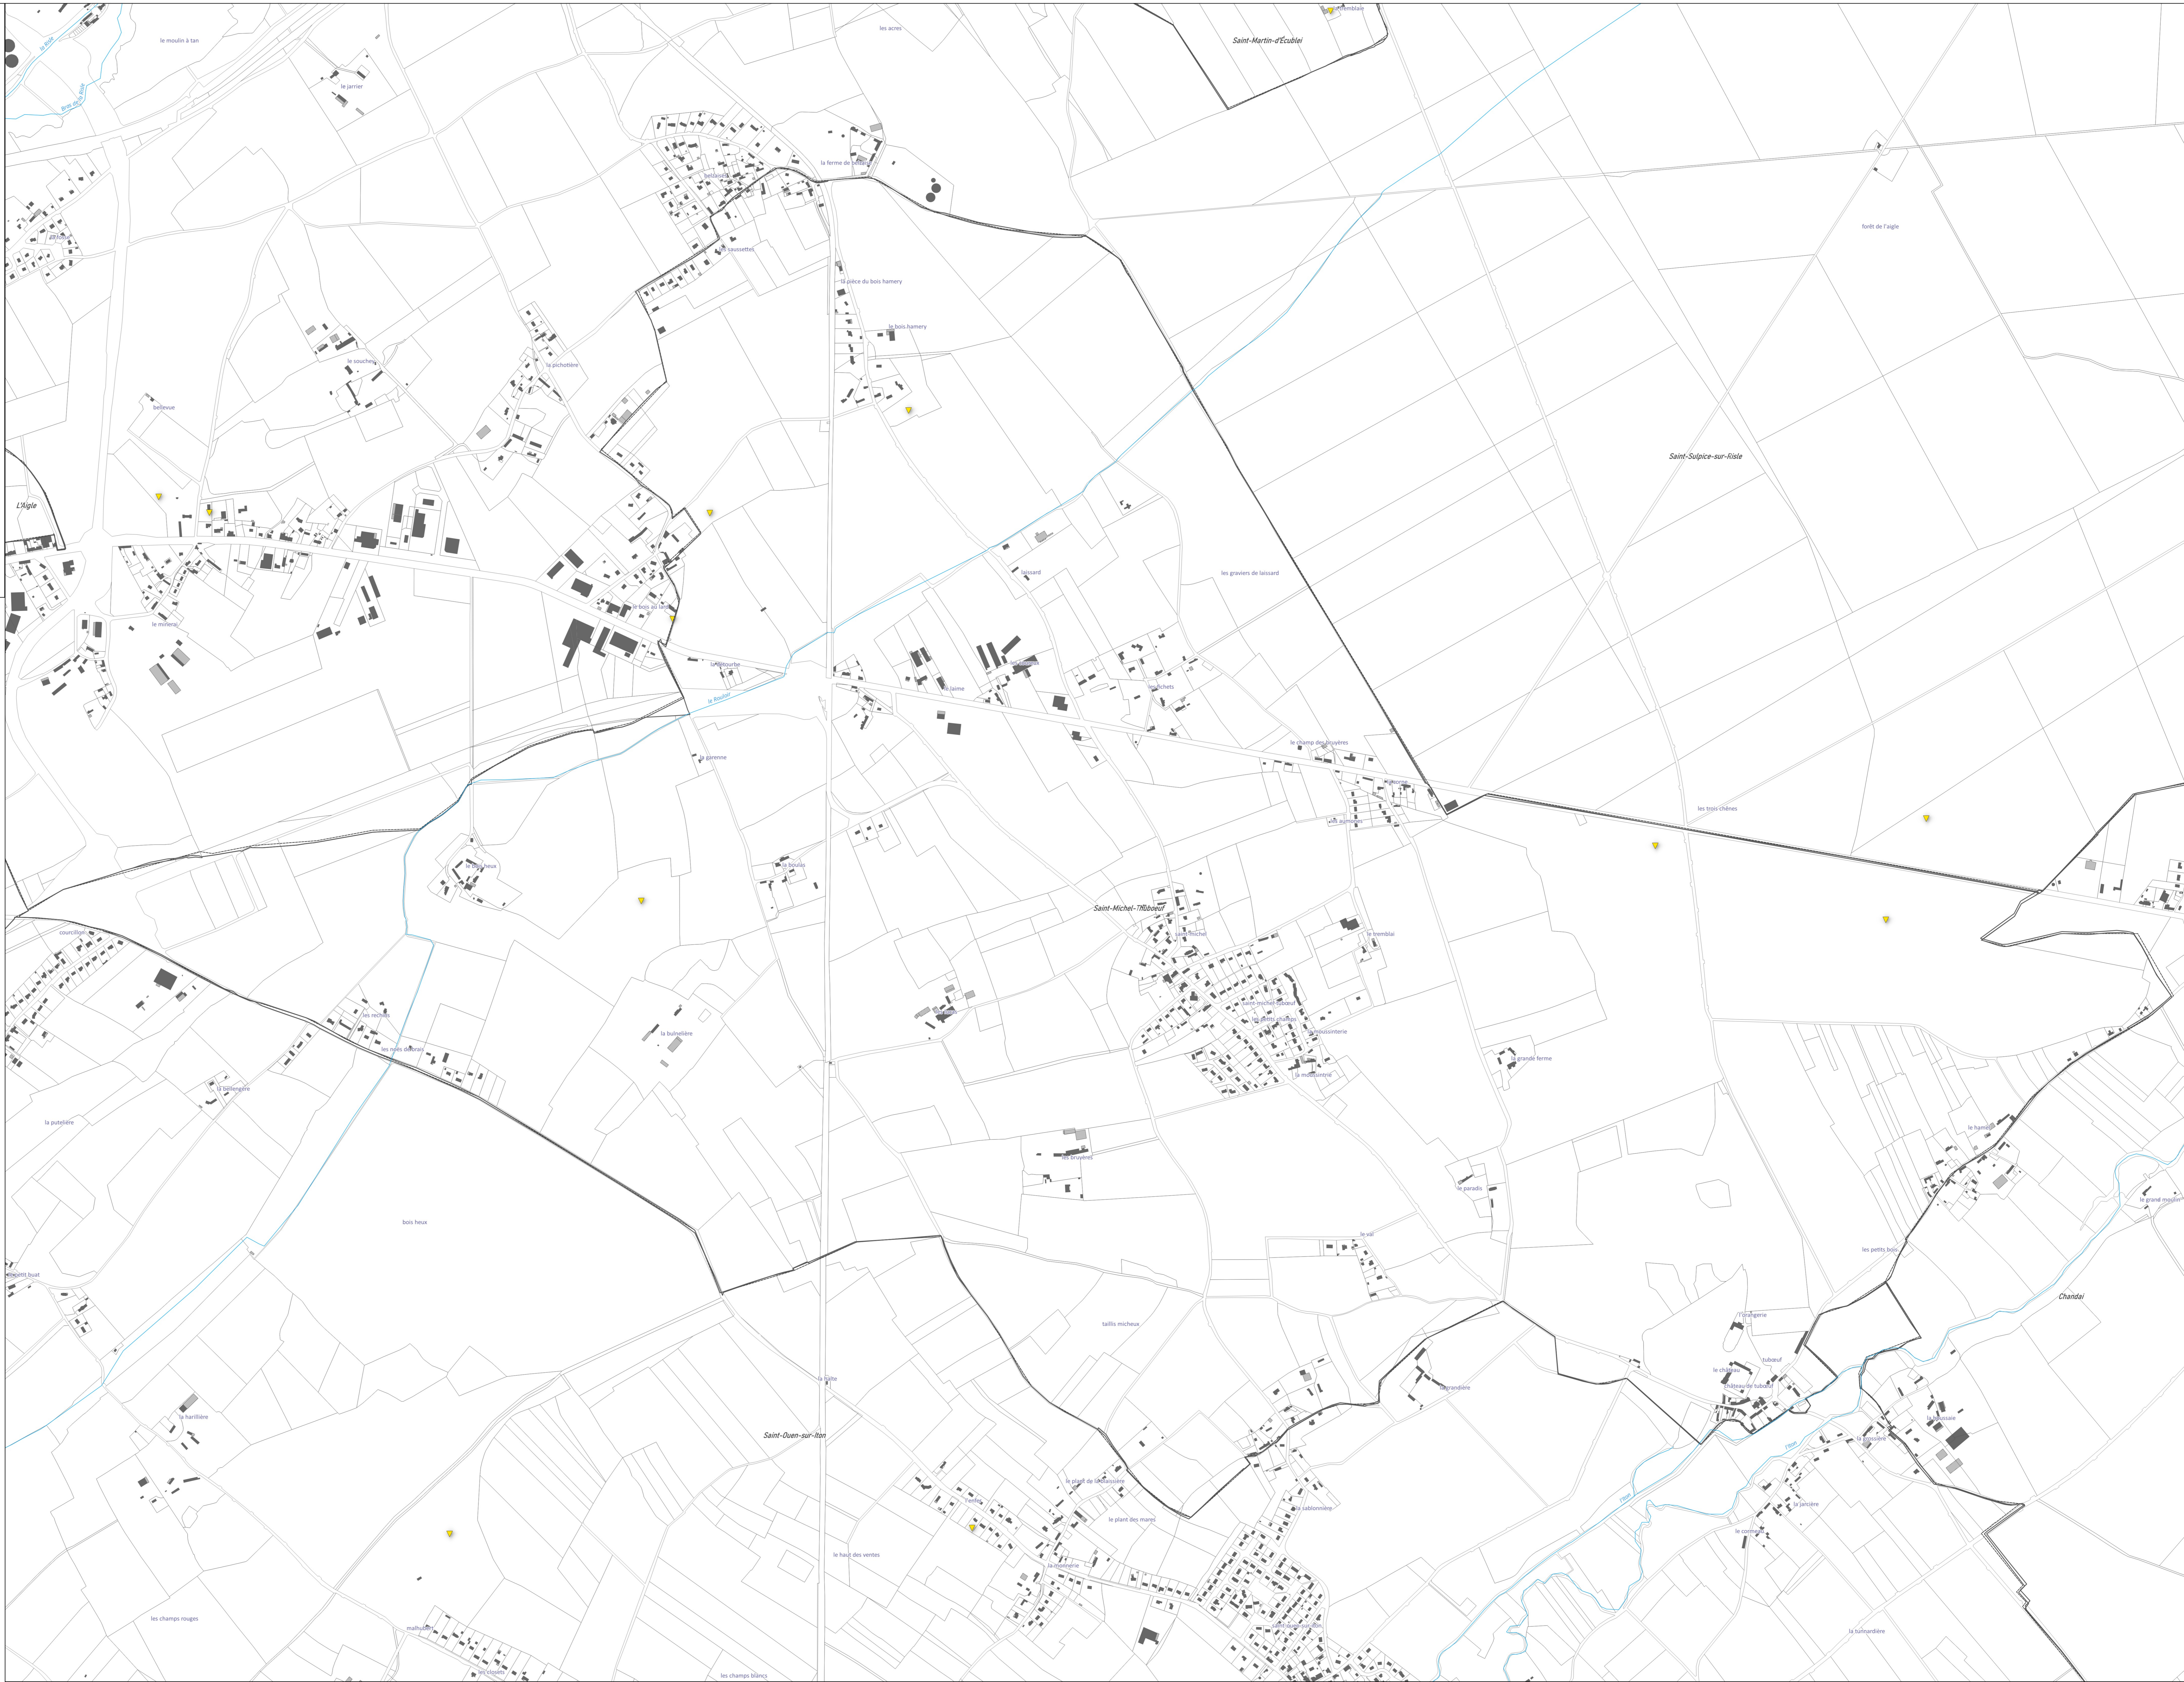

- Cavités localisées (BRGM - 2021)**
- ▼ Carrière
  - ▼ Cave
  - ▼ Naturelle
  - ▼ Ouvrage civil
  - ▼ Indéterminé