


Anceins

La Ferté-Frénéel

Gauville

**Légende**

Réseaux	Ouvrages	Regards
— Réseau EU	☐ Dégrilleur	○ Rond visitable
— Réseau EP	☐ Dessableur	☐ Carré visitable
— Réseau UN	☉ Station d'épuration	☐ Grille carrée / rectangulaire
- - - Réseau de refoulement EU	☐ Bassin de rétention	☉ Grille ronde
- - - Réseau EU sous vide	☉ Déversoir d'orage	☐ Avaloir
- - - Réseau EP sous pression	☉ Poste de relevage	☐ Avaloir à grille
- - - Réseau de refoulement EP		☐ Tampon/avaloir
- - - Réseau EP sous vide		☉ Rond borgne
- - - Réseau EP sous pression		☐ Carré borgne
— Branchement EU		☐ Exutoire
— Branchement EP		● Boîte de Branchement
— Branchement UN		☐ Vanne
— Réseau inconnu		☐ Ventouse
— Branchement inconnu		☐ Chasse
		☐ Vidange
		☐ Débitmètre
		☐ Clapet

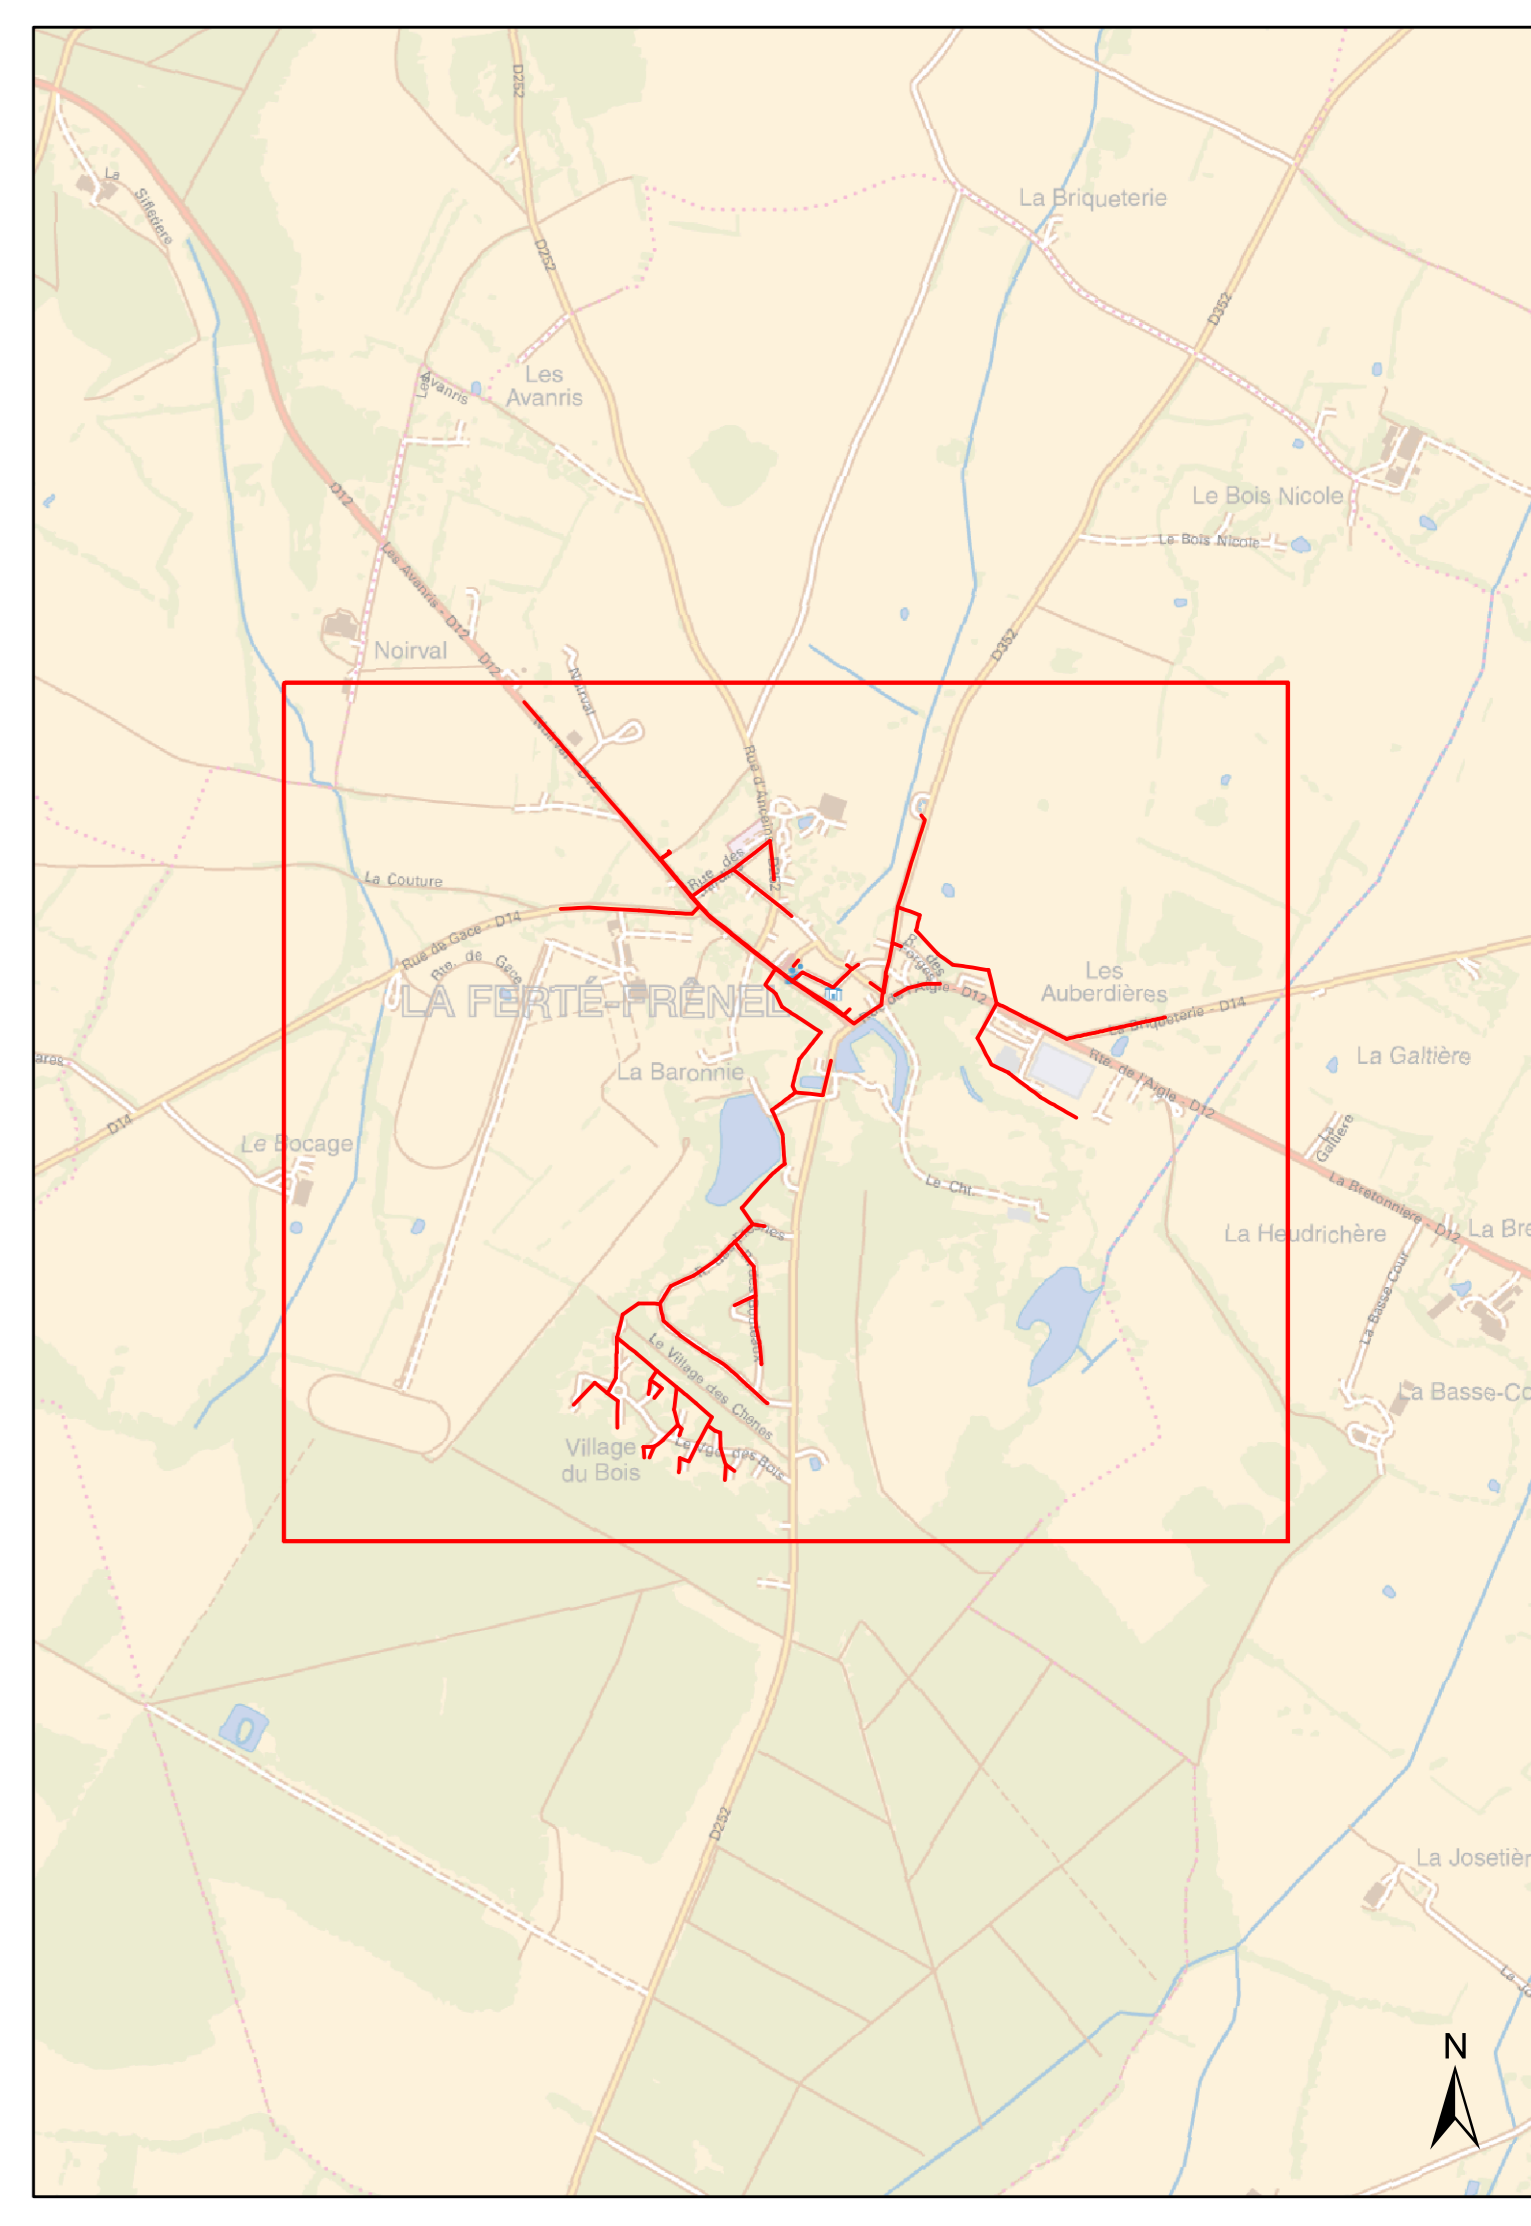

Département de l'Orne

CDC PAYS DE L'AIGLE  
La Ferté-Frénéel

Plan n° : 6128-00-A-100      Echelle : 1:2 000  
Cartographe: M. FONTAINE      Date: 09/02/2021

**Réseau d'Assainissement**  
*Plan d'Ensemble Communal*



CPO Marne La Vallée  
8, bd Michael Faraday  
CS30560  
77716 Serris - Marne La Vallée  
Cedex 4

