
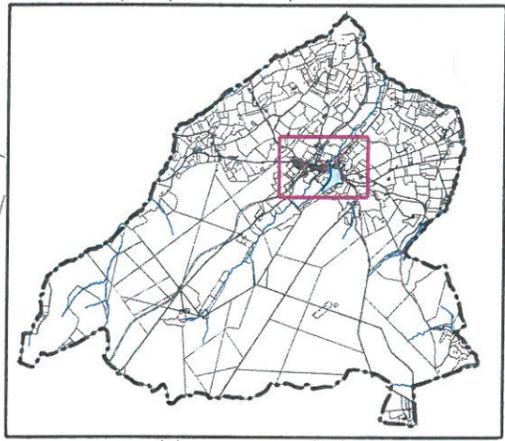


RESEAU D'EAUX USEES
Commune de Saint Evroult Notre Dame du Bois

-  Limite communale
-  Conduite d'eaux usées
-  Conduite de refoulement
-  Regard de visite
-  Poste de refoulement
-  Trop plein

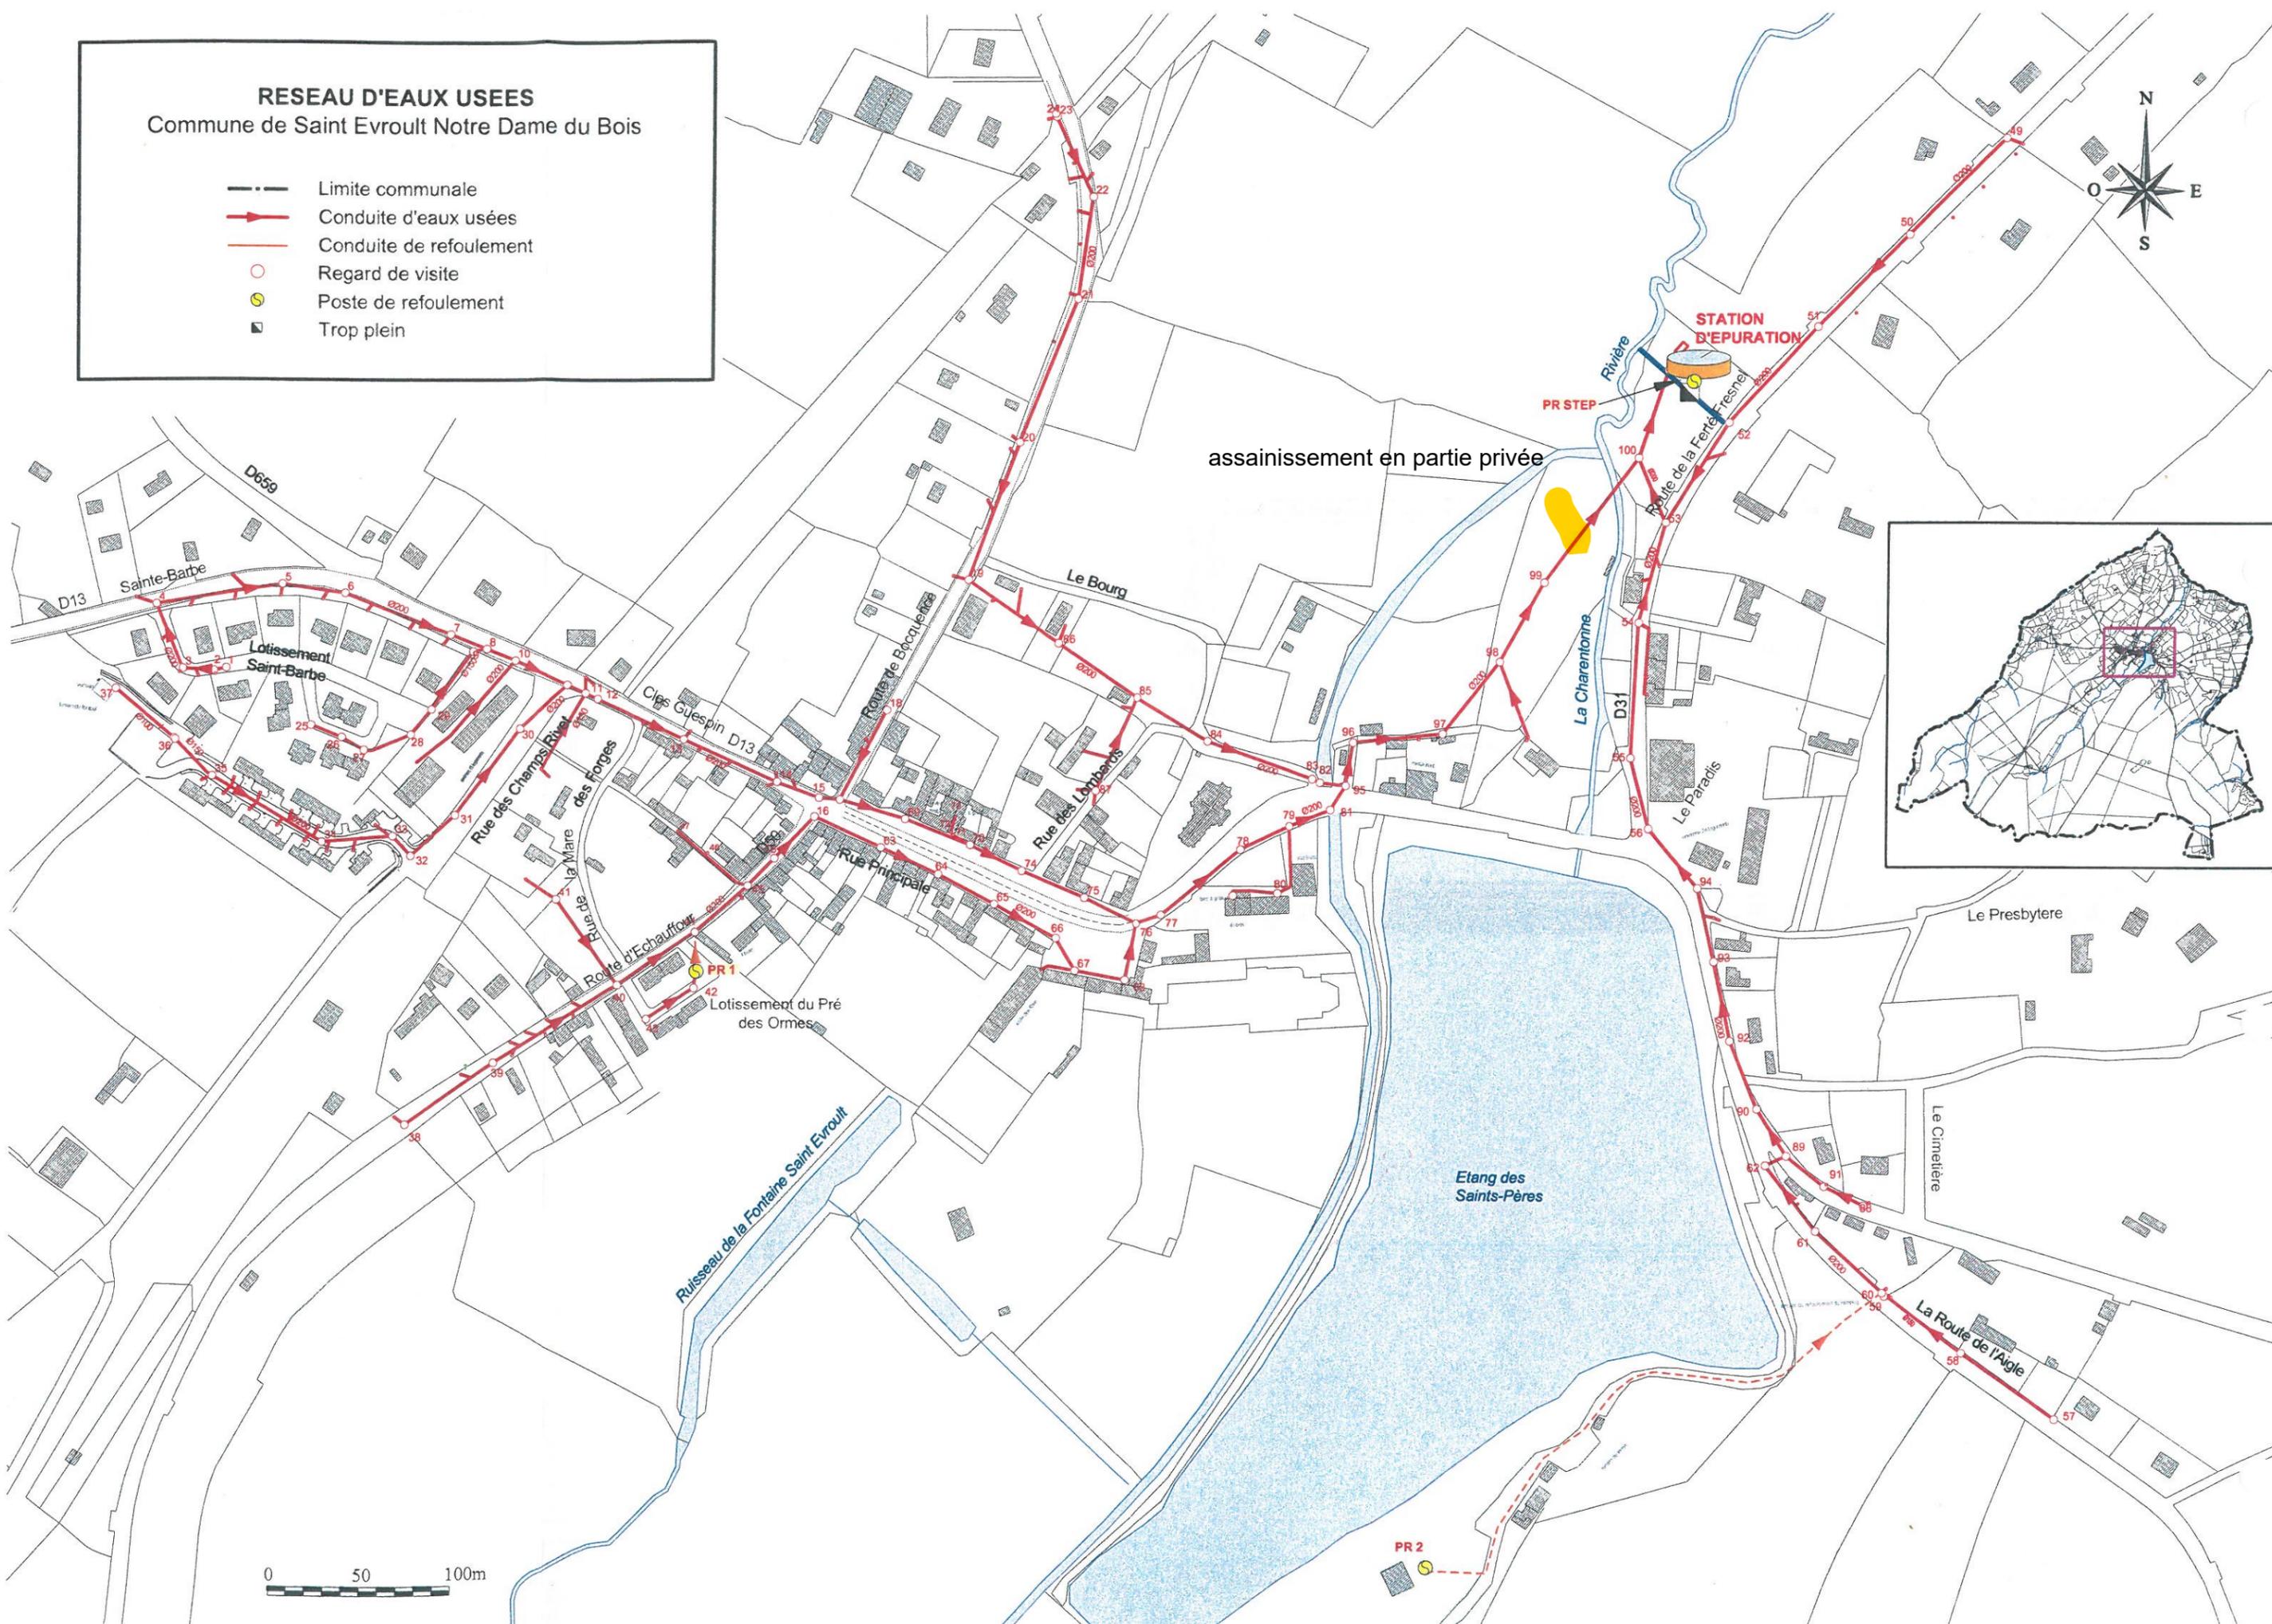

assainissement en partie privée

STATION D'EPURATION

PR STEP

Etang des Saints-Pères

PR 2

Ruisseau de la Fontaine Saint Evroult

0 50 100m